
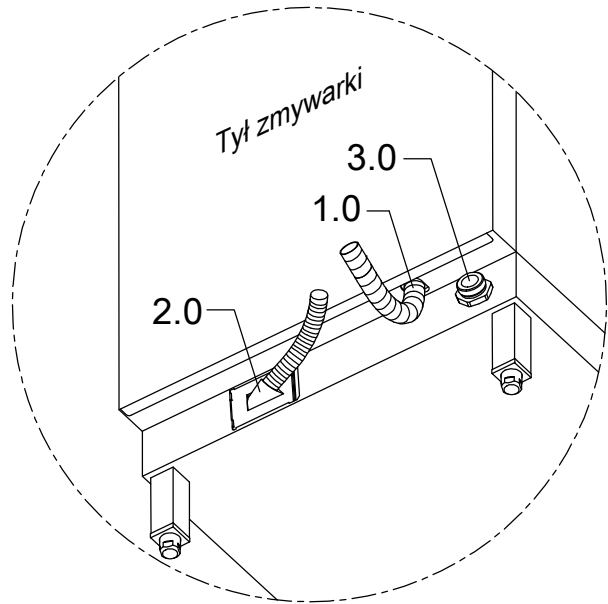
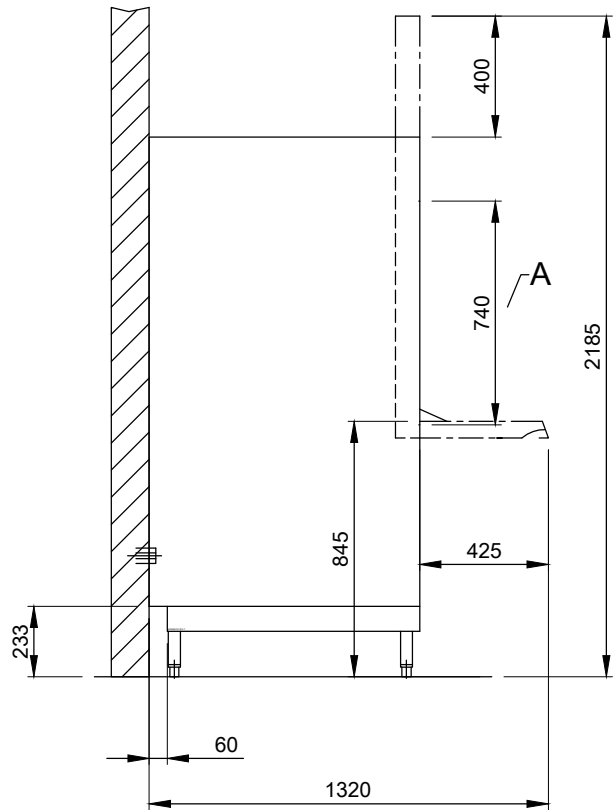
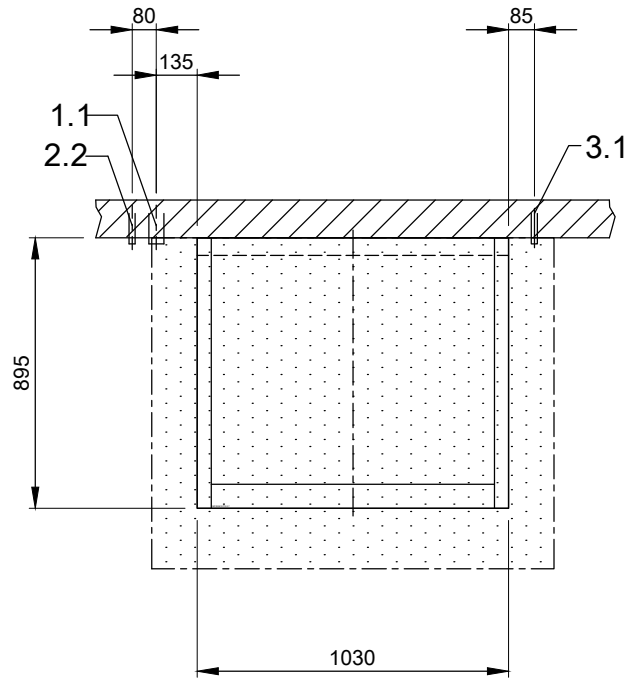


1.0	Przyłącze maszyny: przewód odpływowy wąż poprowadzony wewnątrz zmywarki jako syfon, DN 22
1.1	Odpływ (maks. 700 mm od poziomu wykończonej podłogi), DN 50
2.0	Przyłącze maszyny: przyłącze świeżej wody, gwint 3/4"
2.2	Zimna woda miękka 10°C, DN 15, G 3/4 a maks. 0,54 mmol/l CaCO ₃ (maks. 3°dH) Natężenie przepływu: 5,0 l/min Minimalne ciśnienie w instalacji: 60 kPa / 0,6 bar przed zaworem elektromagnetycznym Maksymalne ciśnienie: 500 kPa / 5,0 bar Zawór zamykający i filtr drobny ≤ 25 µm
3.0	Przyłącze 7maszyny: przewód elektryczny 5G 6mm²
3.1	Przewód elektryczny do zmywarki: 3N PE 400V ~ 50Hz Przepływ / wydajność nominalna: 25,9 A / 14,7 kW ⚡ Przewód połączenia wyrównawczego Główny wyłącznik do zainstalowania przez użytkownika
6.0	Obciążenie cieplne zmywalni Wartości obowiązują tylko dla następujących warunków w pomieszczeniu: Temperatura w pomieszczeniu 22 °C, wilgotność wzgl. 55 % ☑ Zalecane powierzchnie odciągowe wg EN 16282 Całkowite obciążenie cieplne zawiera 6.1
6.1	Obciążenie cieplne zmywarki w normalnym trybie zmywania: dla 15 programu/h łącznie 4,5 kW, wrażliwe 3,0 kW, utajone 1,5 kW
	W przypadku łącznego zajęcia przestrzeni należy uwzględnić całe pozostałe zajęcie przestrzeni. Wentylację pomieszczenia należy zaprojektować zgodnie z EN 16282.
Przewód / przewody przyłączeniowe od wyjścia zmywarki 1,4 m	
Wyposażenie zmywarki	
Grzałka zbiornika i bojlera zablokowana	
(A) Wysokość wsuwu	
Dozownik nabtyszczacza z końcówką do zasysania (niebieskie przyłącze)	
Osłona tylnej ścianki	

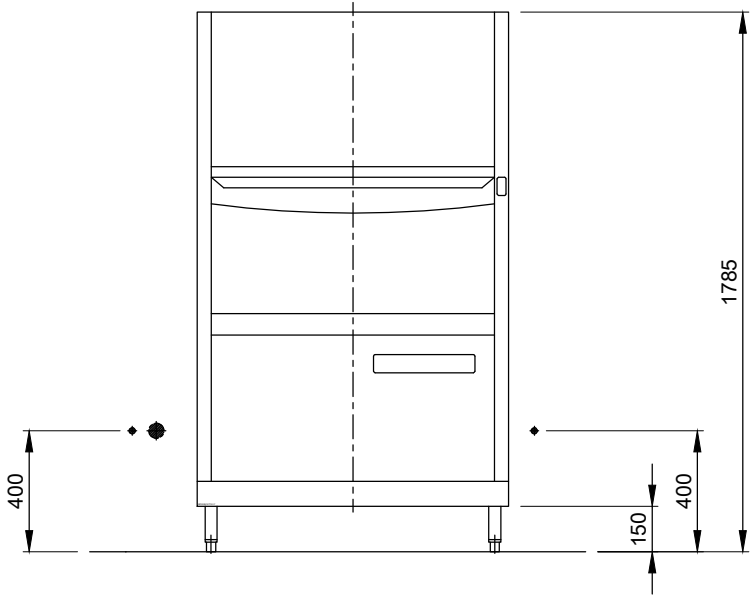

Prosimy zapoznać się z „Ważnymi informacjami” dotyczącymi instalacji (patrz PartnerNet)

		Zmiana			
 MEIKO Clean Solutions Polska Sp. z o.o. ul. Obornicka 35 62-002 Suchy Las Tel: +48 61 222 63 90 e-mail: info@meiko.com.pl		Temat: ZMYWARKA KARTA Z WYMIARAMI / POL		Tytuł / typ: FV130.2	
Rysunek ten nie może być bez naszego pozwolenia przekazywany do wiadomości osobom trzecim, kopiowany ani wykorzystywany w celach konkurencyjnych. Wszelkie prawa zastrzeżone! Zmiany w ramach postępu technicznego zastrzeżone. Niniejszy rysunek został sporządzony automatycznie i nie podlega procesowi kontroli i zatwierdzania oraz usłudze zmiany. Proszę mieć na uwadze: Niniejszy dokument jest ważny tylko w połączeniu z warunkami określonymi w dodatkowej karcie „ważne informacje”! Można je zamówić u producenta bądź pobrać z sieci Partnernet.		TYP: UNIVERSALNE		Nr rys.: S00158975	
Skala 1:25		Sporządzono: 31.03.2023 m-iplan		Sprawdzono: 31.03.2023 m-iplan	